


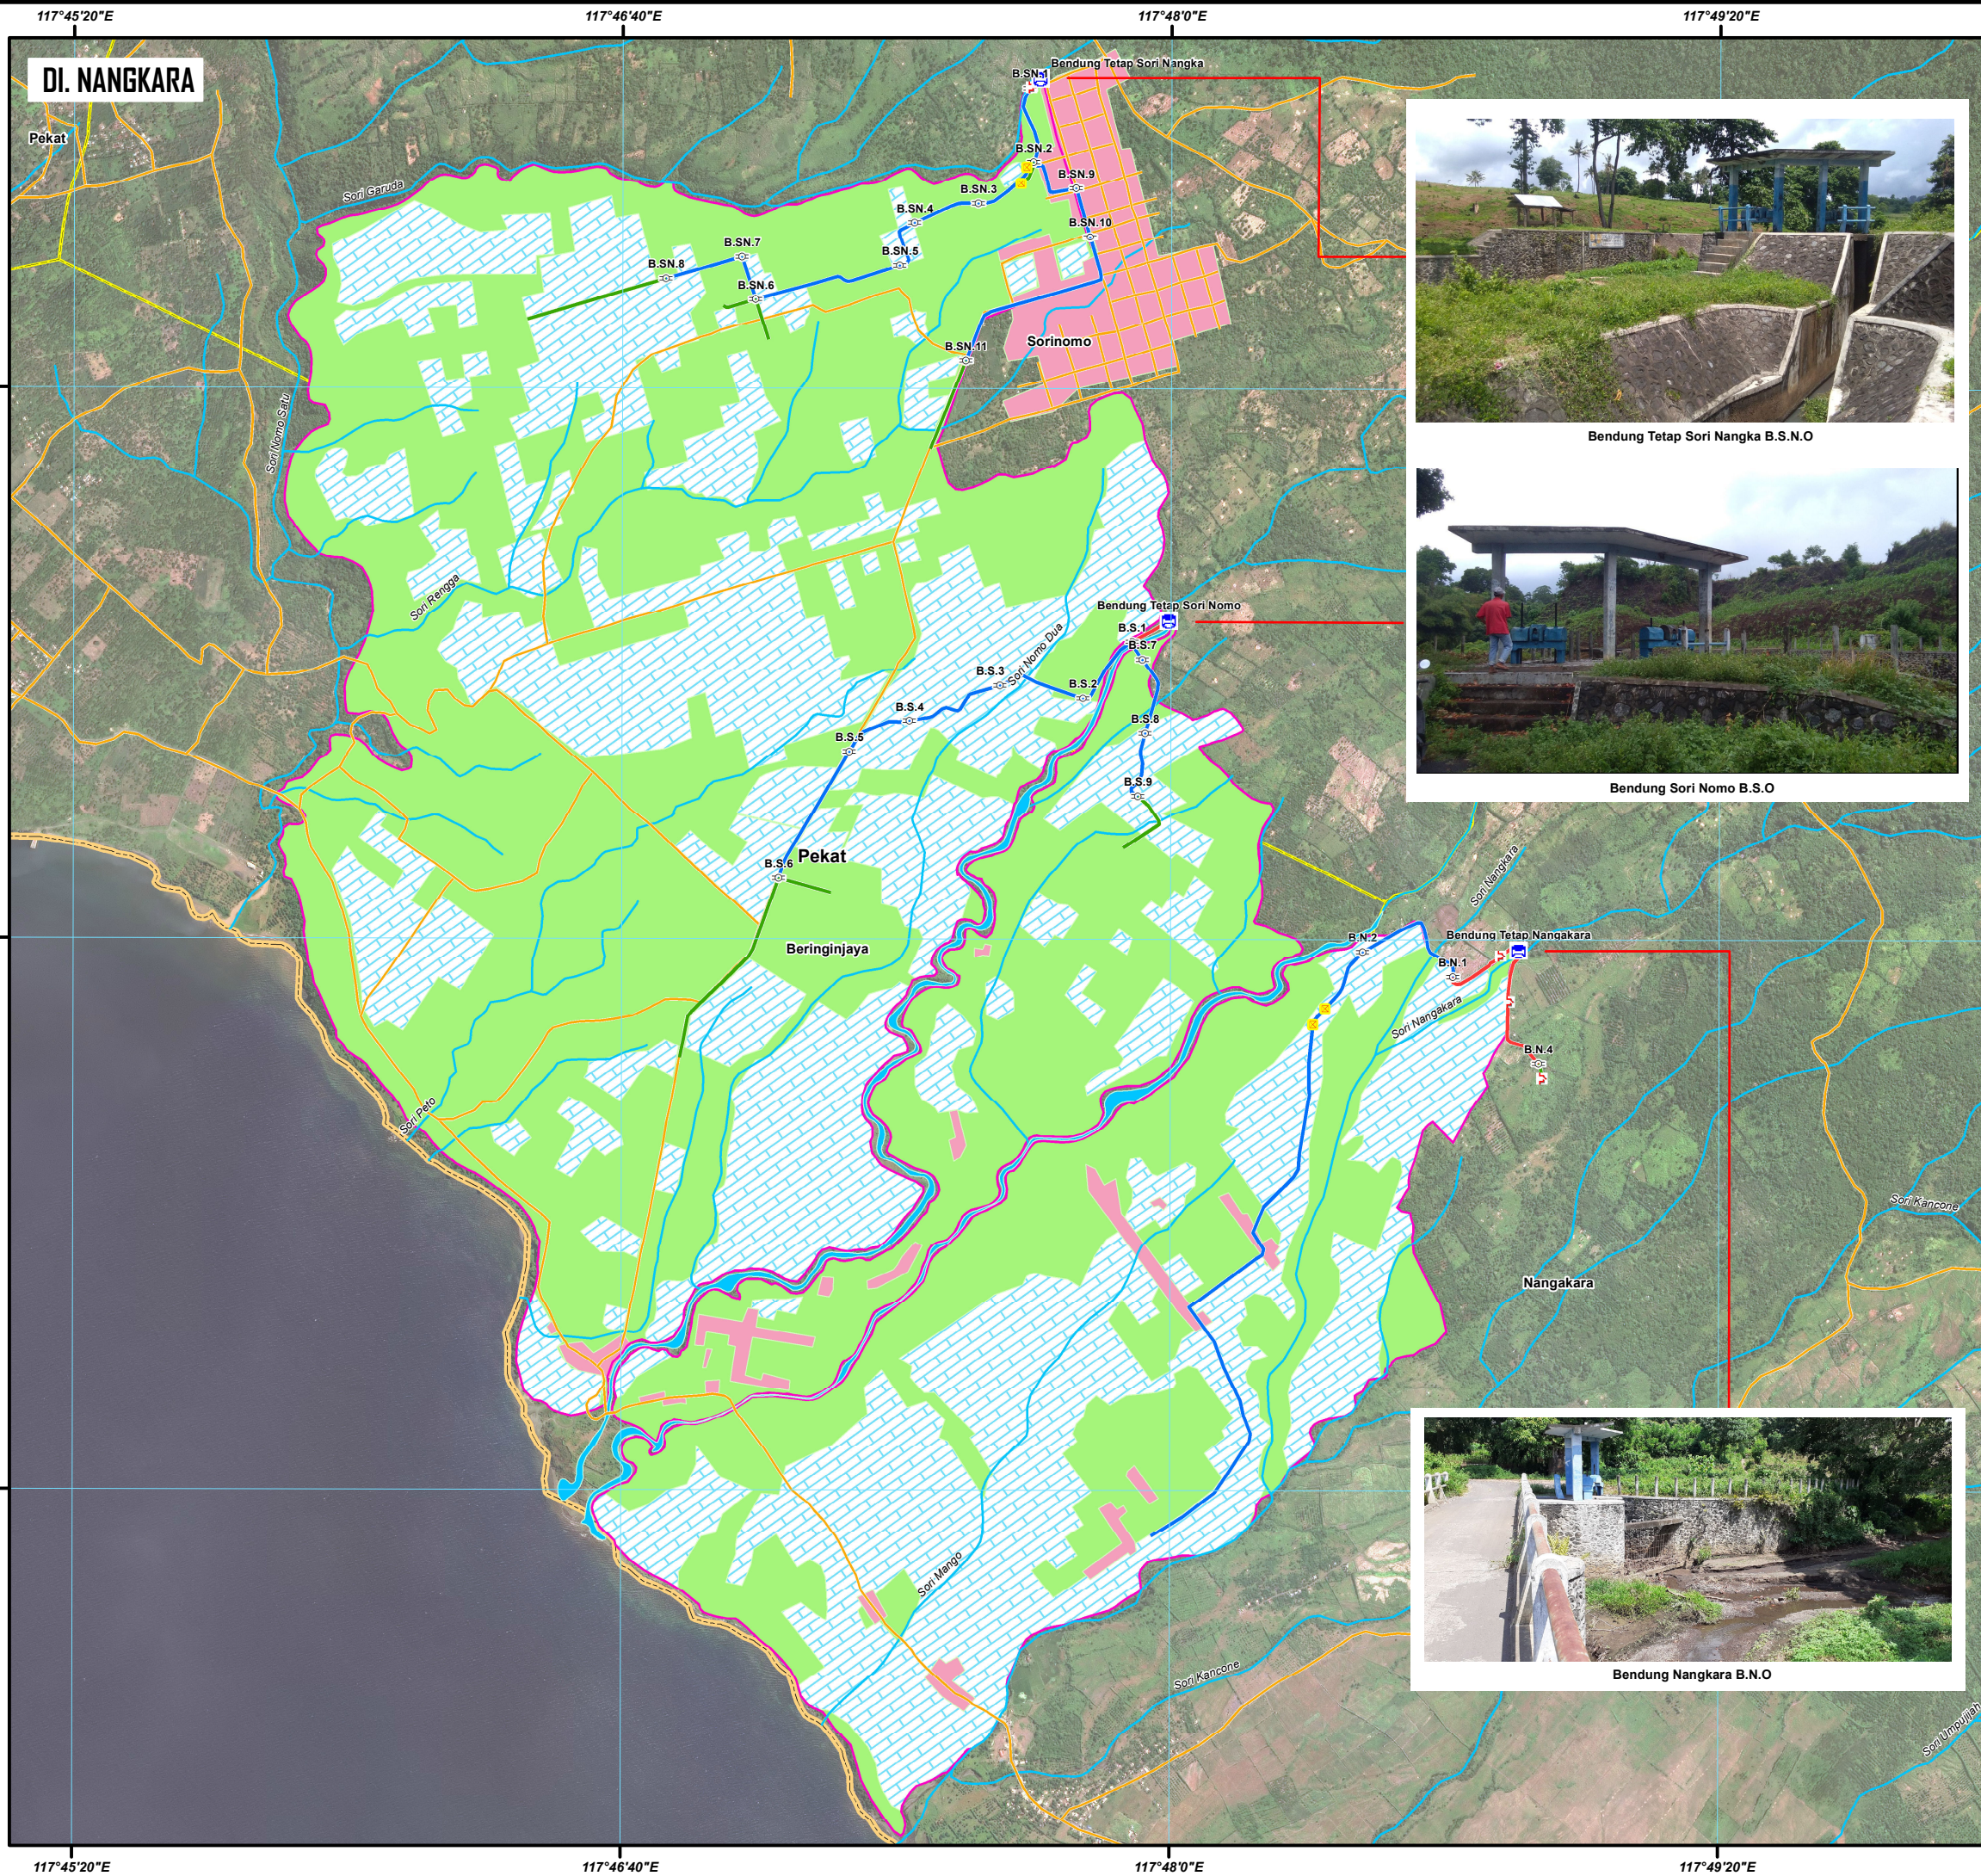

PETA DAERAH IRIGASI DI. NANGKARA

KEWENANGAN WILAYAH PROVINSI NTB

N

0 290 580 1,160 1,740 M

SKALA 1 : 29.000

8°20'0"S

116°40'0"E 117°30'0"E 118°20'0"E 119°10'0"E

9°10'0"S

Proyeksi :Transverse Mecrator
Sistem Grid :Geografis
Datum Horizontal :WGS 1984 Zona 50S

DIBUAT DAN DICETAK OLEH

PEMERINTAH PROVINSI NUSA TENGGARA BARAT

DINAS PEKERJAAN UMUM DAN PENATAAN RUANG

Jl Majapahit, No.8 , Kekalik Jaya, Kec. Sekarbela,
Kota Mataram, Nusa Tenggara Barat. 83261

KETERANGAN

BANGUNAN IRIGASI

- Bendung Tetap
- Bangunan Bagi
- Box Tersier
- Pintu Pembuang

JARINGAN SDA

- Saluran Primer
- Saluran Sekunder
- Saluran Tersier
- Sungai

AREA POTENSIAL

- Sawah Fungsional
- Perkebunan

AREA TIDAK DAPAT DI AIRI

- Permukiman

ADMINISTRASI WILAYAH

- Batas Kecamatan
- Batas Desa
- Ruas Jalan
- DI. Baku Nangkara

Unsur	Sub Unsur	Ha
Fungsional	Sawah	= 1.012
Potensial	Lahan Perkebunan	= 1.537
Total Luas Potensial		1.537
Lahan Terbangun	Pemukiman	= 106

Unsur	Sub Unsur	m
Saluran Irigasi	Primer	= 1.228
Saluran Irigasi	Sekunder	= 10.704
Saluran Irigasi	Tersier	= 3.166

Unsur	Sub Unsur	Jumlah
Bangunan Irigasi	Bendung Tetap	= 3
Bangunan Irigasi	Bagi Sadap	= 23
Bangunan Irigasi	Box Tersier	= 4
Bangunan Irigasi	Pintu Pembuang	= 5

SUMBER DAN RIWAYAT PETA

- Survey Lapangan dan analisis data Tahun 2020
- Peta RBI Skala 1: 25.000 BIG, Tahun 2012
- Toponimi Pulau Sumbawa, Tahun 2017
- Peta batas administrasi NT, Tahun 2016
- Pembaruan jaringan irigasi dan sungai hasil interpretasi citra satelit resolusi tinggi SPOT 6&7 Tahun 2015 - 2016



Bendung Tetap Sori Nangka B.S.N.O



Bendung Sori Nomo B.S.O



Bendung Nangkara B.N.O