

116°27'20"E

116°26'0"E

Desa Lendang Nangka Utara

Desa Pengadangan



BENDUNG TETAP TOJANG



BENDUNG BEREMBUN

# PETA DAERAH IRIGASI DI. TOJANG KOMPLEKS

Kewenangan Provinsi Nusa Tenggara Barat



Proyeksi : Transverse Mecrator  
Sistem Grid : Geografis  
Datum : WGS 1984 Zona 50S

DIBUAT DAN DICETAK OLEH



**PEMERINTAH PROVINSI  
NUSA TENGGARA BARAT**

DINA S PEKERJAAN UMUM DAN PENATAAN RUANG  
Jl Majapahit, No.8, Kekalik Jaya, Kec. Sekarbela,  
Kota Mataram, Nusa Tenggara Barat. 83261

## FUNGSI LAHAN DAN BANGUNAN IRIGASI SERTA PANJANG SALURAN IRIGASI DI. TOJANG KOMPLEKS

### FUNGSI LAHAN

| Unsur                | Sub Unsur        | Ha    |
|----------------------|------------------|-------|
| Fungsional           | Sawah            | = 854 |
| Potensial            | Lahan Perkebunan | = 156 |
| Total Luas Potensial |                  | 156   |

|                 |           |       |
|-----------------|-----------|-------|
| Lahan Terbangun | Pemukiman | = 134 |
|-----------------|-----------|-------|

### PANJANG SALURAN IRIGASI

| Unsur           | Sub Unsur | m       |
|-----------------|-----------|---------|
| Saluran Irigasi | Primer    | = 4552  |
| Saluran Irigasi | Sekunder  | = 14013 |
| Saluran Irigasi | Tersier   | = 5075  |
| Saluran Irigasi | Kuarter   | = 308   |
| Saluran Irigasi | Pembuang  | = 216   |

### BANGUNAN

| Unsur            | Sub Unsur     | Jumlah |
|------------------|---------------|--------|
| Bangunan Irigasi | Bendung Tetap | = 7    |
| Bangunan Irigasi | Bagi Sadap    | = 121  |
| Bangunan Irigasi | Box Tersier   | = 4    |

## KETERANGAN

| BANGUNAN IRIGASI  | AREAL POTENSIAL           |
|-------------------|---------------------------|
| Bendung Tetap/DAM | Sawah Fungsional          |
| Bangunan Bagi     | Perkebunan                |
| Box Tersier       | Semak Belukar             |
| SALURAN SDA       | AREAL TIDAK DAPAT DI AIRI |
| Saluran Primer    | Pemukiman                 |
| Saluran Sekunder  | PERAIRAN                  |
| Saluran Tersier   | Sungai                    |
| Saluran Kuarter   | BATAS ADMINISTRASI        |
| Saluran Pembuang  | Di Baku Tojang Kompleks   |
| Sungai            | Batas Administrasi Desa   |
| Anak Sungai       | Ruas Jalan                |


## SUMBER DAN RIWAYAT PETA

- Survey lapangan dan analisis data Tahun 2020
- Peta RBI Skala 1:25.000 BIG, Tahun 2012
- Toponimi Pulau Lombok, Tahun 2017
- Peta Batas Administrasi NTB, Tahun 2016
- Pembaruan jaringan irigasi dan sungai hasil interpretasi citra satelit resolusi tinggi SPOT 6 & 7 tahun 2015-2016

116°27'20"E

116°26'0"E



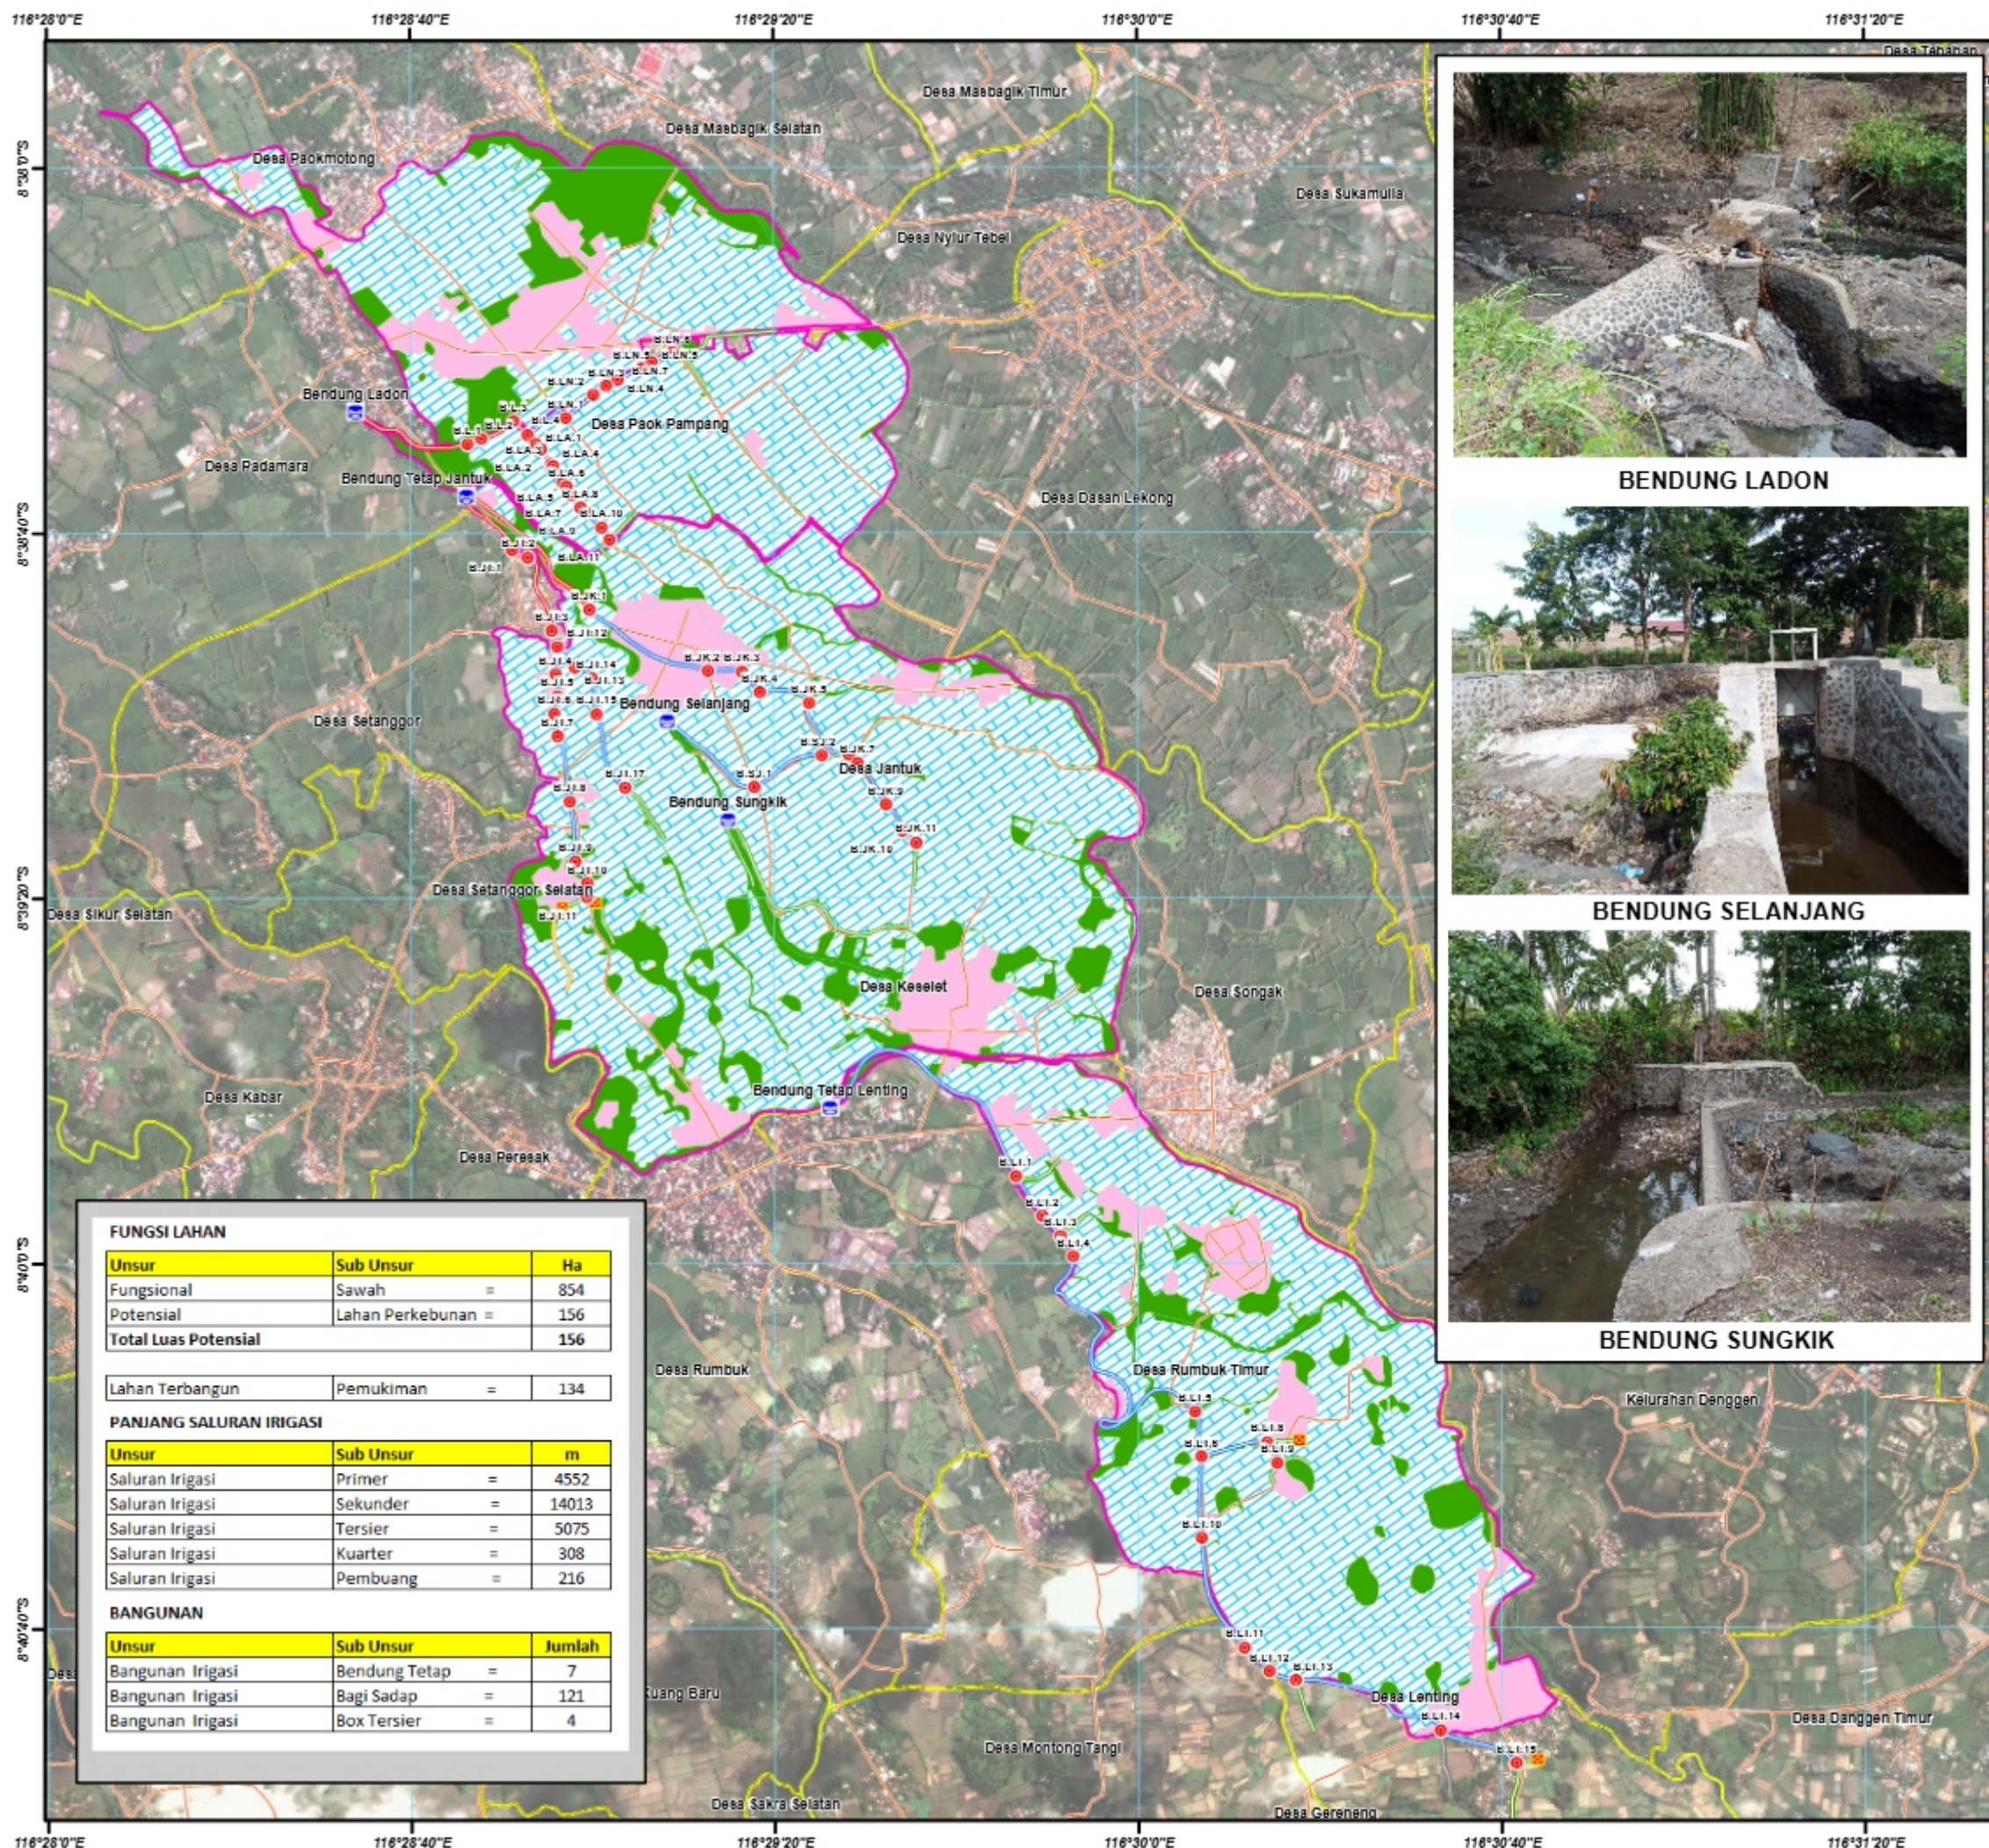

## PETA DAERAH IRIGASI DI. TOJANG KOMPLEKS

Kewenangan Provinsi Nusa Tenggara Barat



SKALA 1 : 22.500



Proyeksi : Transverse Mecrator  
Sistem Grid : Geografis  
Datum : WGS 1984 Zona 50S

DIBUAT DAN DICETAK OLEH



## PEMERINTAH PROVINSI NUSA TENGGARA BARAT

DINAS PEKERJAAN UMUM DAN PENATAAN RUANG  
Jl. Majapahit, No.8, Kekalik Jaya, Kec. Sekarbela,  
Kota Mataram, Nusa Tenggara Barat. 83261

### KETERANGAN

#### BANGUNAN IRIGASI

- Bendung Tetap/DAM
- Bangunan Bagi
- Box Tersier

#### SALURAN SDA

- Saluran Primer
- Saluran Sekunder
- Saluran Tersier
- Saluran Kuartir
- Saluran Pembuang
- Sungai
- Anak Sungai

#### AREAL POTENSIAL

- Sawah Fungsional
- Perkebunan

#### AREAL TIDAK DAPAT DI AIRI

- Permukiman

#### PERAIRAN

- Bendungan

#### BATAS ADMINISTRASI

- DI Baku Tojang Kompleks
- Batas Administrasi Desa
- Ruas Jalan

### SUMBER DAN RIWAYAT PETA

- Survey lapangan dan analisis data Tahun 2020
- Peta RBI Skala 1:25.000 BIG, Tahun 2012
- Toponimi Pulau Lombok, Tahun 2017
- Peta Batas Administrasi NTB, Tahun 2016
- Pembaruan jaringan irigasi dan sungai hasil interpretasi citra satelit resolusi tinggi SPOT 6 & 7 tahun 2015-2016