



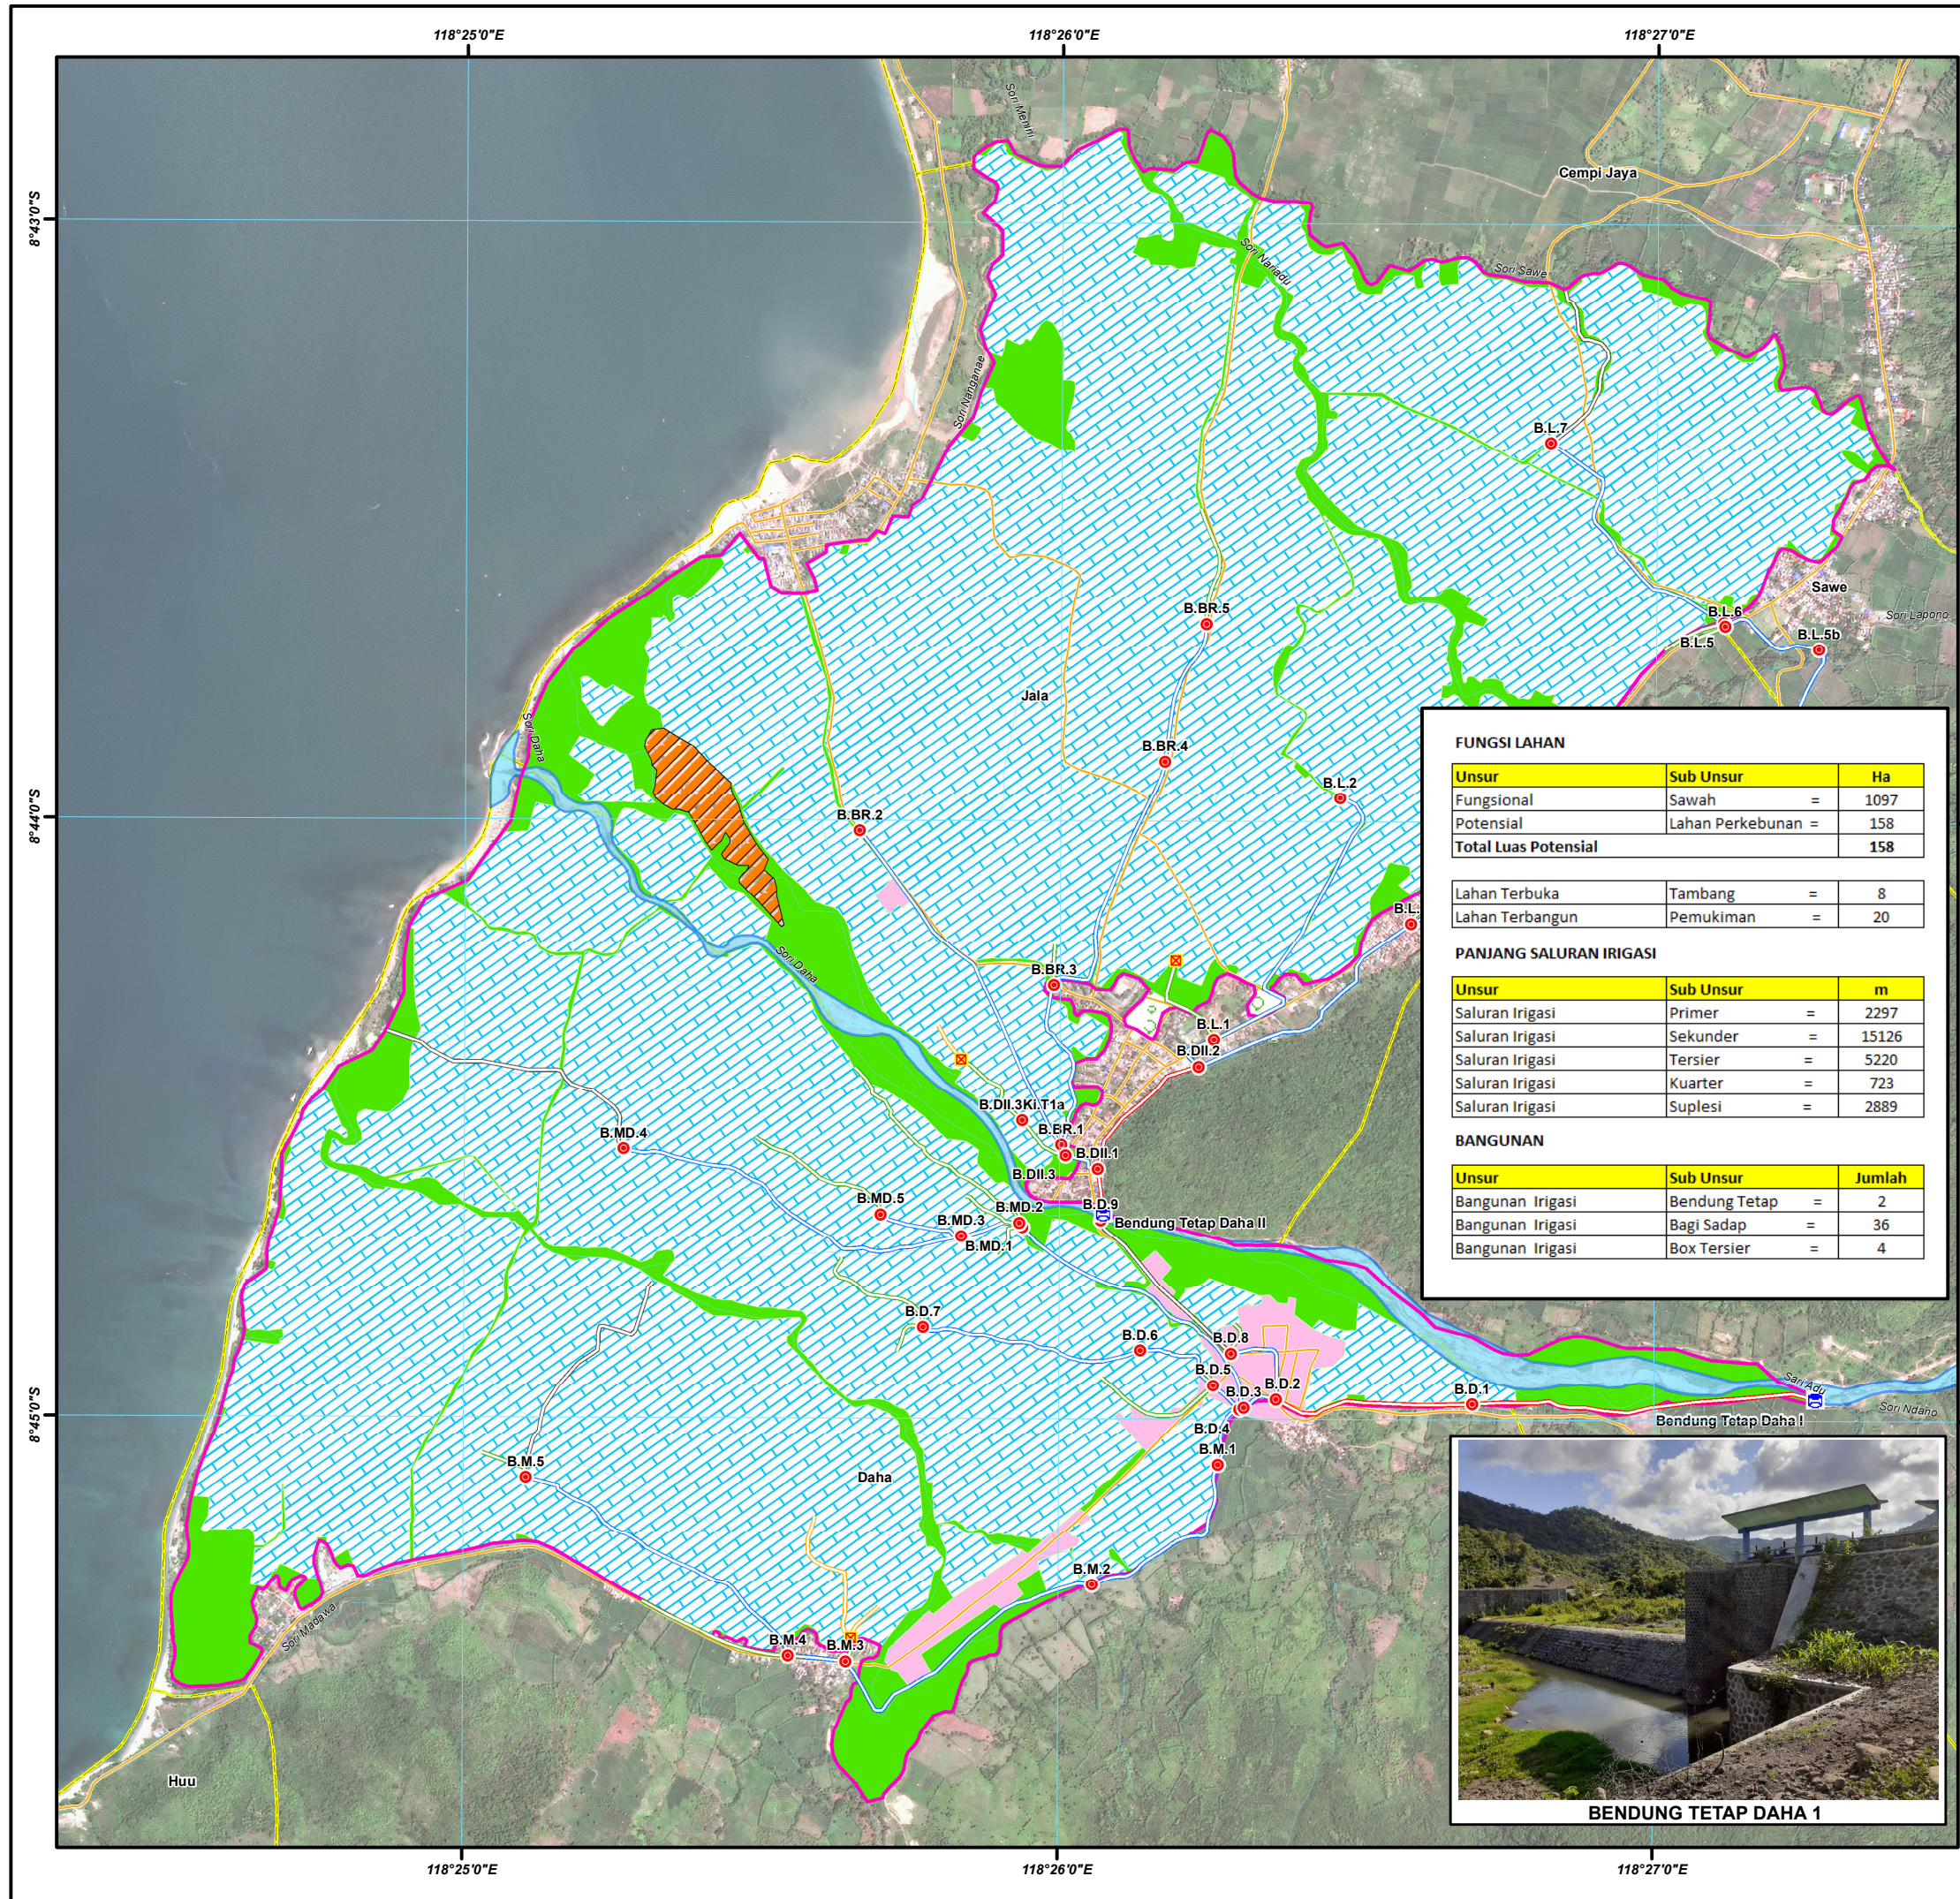

**PETA DAERAH IRIGASI
DI. DAHA I, II**
Kewenangan Provinsi Nusa Tenggara Barat

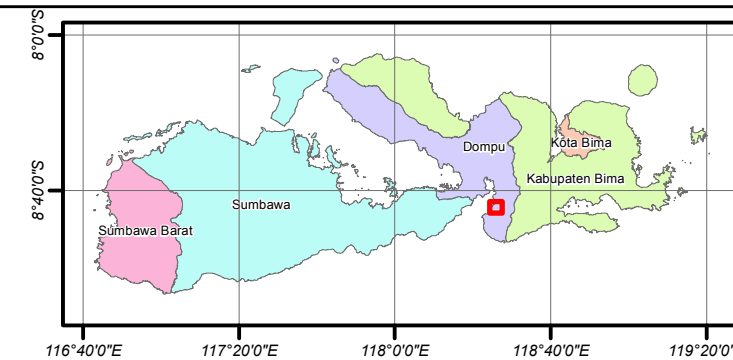

Proyeksi : Transverse Mecrator
Sistem Grid : Geografis
Datum : WGS 1984 Zona 50S

DIBUAT DAN DICETAK OLEH



**PEMERINTAH PROVINSI
NUSA TENGGARA BARAT**
DINAS PEKERJAAN UMUM DAN PENATAAN RUANG
Jl. Majapahit, No.8, Kekalik Jaya, Kec. Sekarbela
Kota Mataram, Nusa Tenggara Barat, 83261

KETERANGAN

- Bendung Tetap

Bangunan Bagi

Box Tersier
- Sawah Fungsional

Perkebunan

Permukiman
- Saluran Primer

Saluran Sekunder

Saluran Tersier

Saluran Kuartier

Saluran Suplesi

Sungai

Anak Sungai
- Embung

DI Baku Doha I,II

Batas Administrasi Desa

Ruas Jalan

SUMBER DAN RIWAYAT PETA

- Survey lapangan dan analisis data Tahun 2020
- Peta RBI Skala 1:25.000 BIG, Tahun 2012
- Toponimi Pulau Lombok, Tahun 2017
- Peta Batas Administrasi NTB, Tahun 2016
- Pembaruan jaringan irigasi dan sungai hasil interpretasi citra satelit resolusi tinggi SPOT 6 & 7 tahun 2015-2016

FUNGSI LAHAN

Unsur	Sub Unsur	Ha
Fungsional	Sawah	= 1097
Potensial	Lahan Perkebunan	= 158
Total Luas Potensial		158

Lahan Terbuka	Tambang	= 8
Lahan Terbangun	Pemukiman	= 20

PANJANG SALURAN IRIGASI

Unsur	Sub Unsur	m
Saluran Irigasi	Primer	= 2297
Saluran Irigasi	Sekunder	= 15126
Saluran Irigasi	Tersier	= 5220
Saluran Irigasi	Kuartier	= 723
Saluran Irigasi	Suplesi	= 2889

BANGUNAN

Unsur	Sub Unsur	Jumlah
Bangunan Irigasi	Bendung Tetap	= 2
Bangunan Irigasi	Bagi Sadap	= 36
Bangunan Irigasi	Box Tersier	= 4



BENDUNG TETAP DAHA 1